


**PRELIMINÄRHANDLING 2010-01-29:**

MED RÄTT TILL EVENTUELLA ÄNDRINGAR. PROJEKTERING PAGAR OCH  
PLANLÖSNINGARNA ÄR PRELIMINÄRA.



**PLAN 1**

brf Kronhusparken  
KANOZI ARKITEKTER

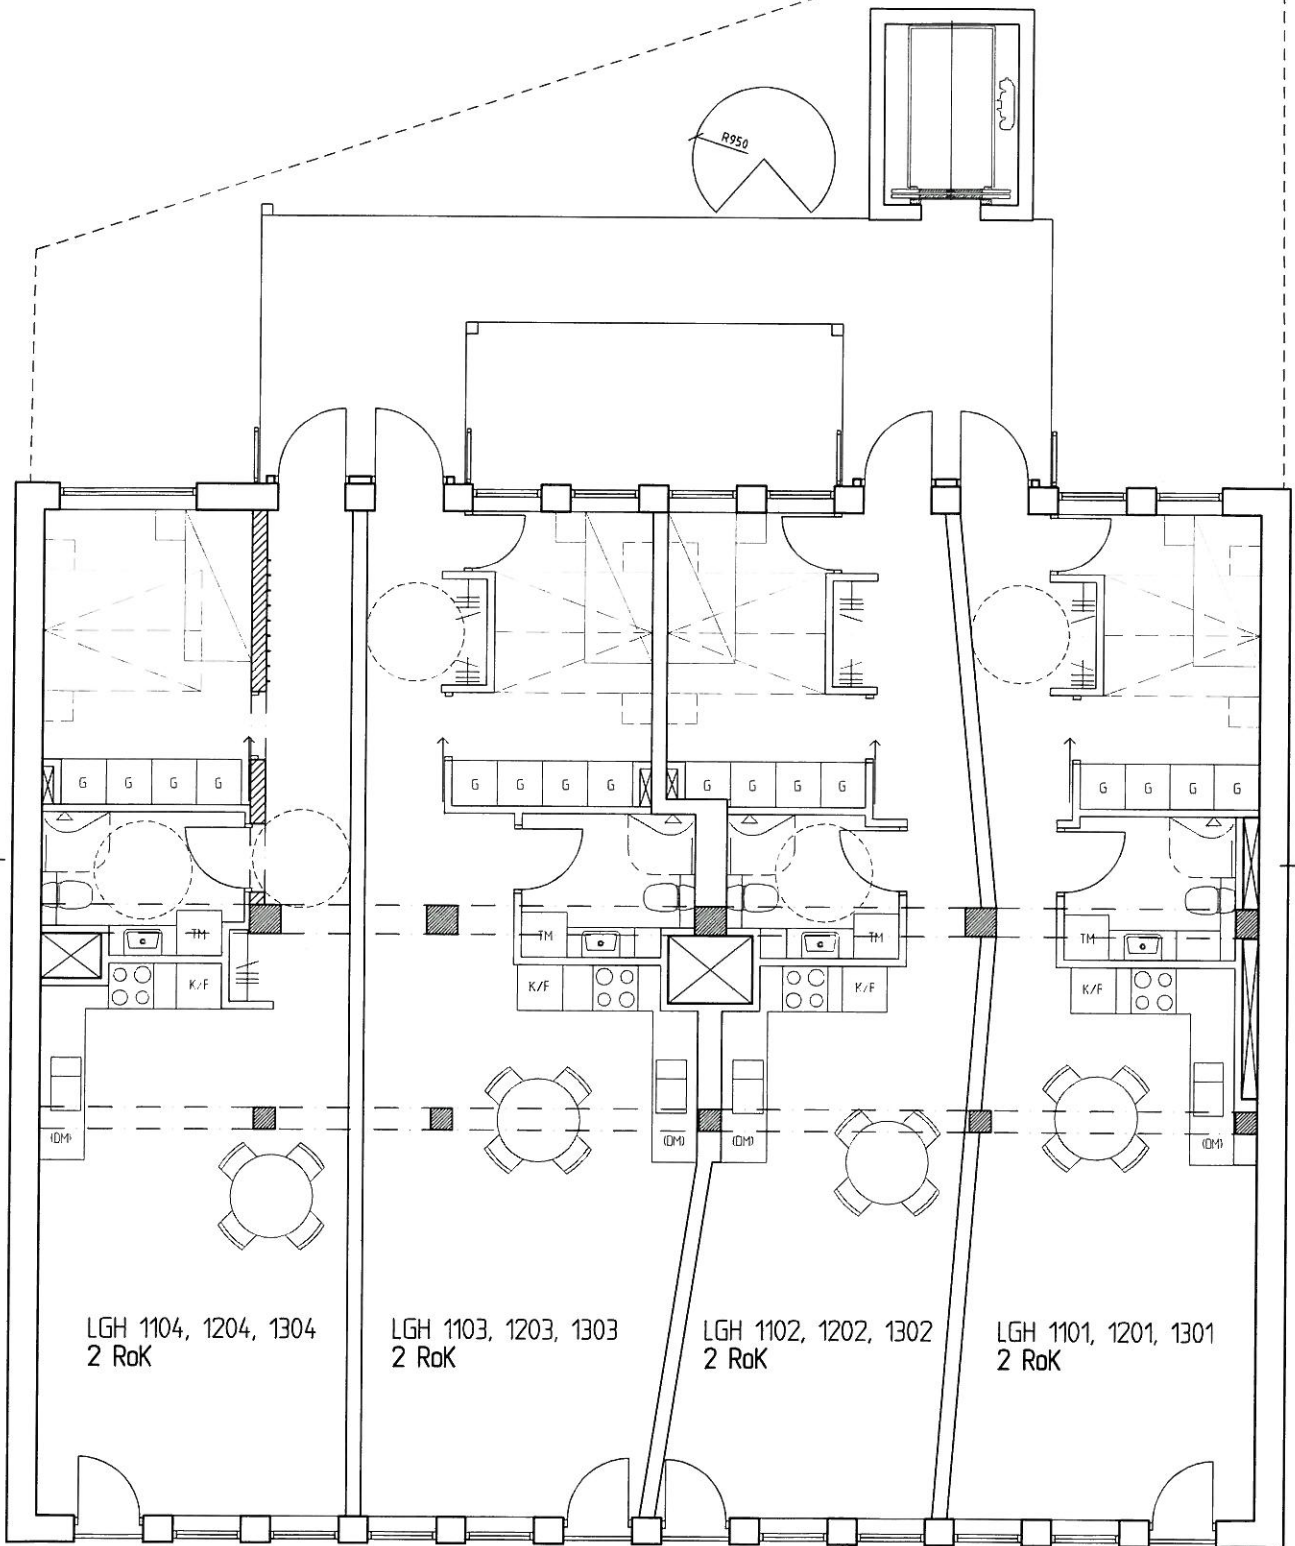


**PRELIMINÄRHANDLING 2010-01-29:**

MED RÄTT TILL EVENTUELLA ÄNDRINGAR. PROJEKTERING PAGAR OCH  
PLANLÖSNINGARNA ÄR PRELIMINÄRA.



**PLAN 2-4**

brf Kronhusparken  
KANOZI ARKITEKTER

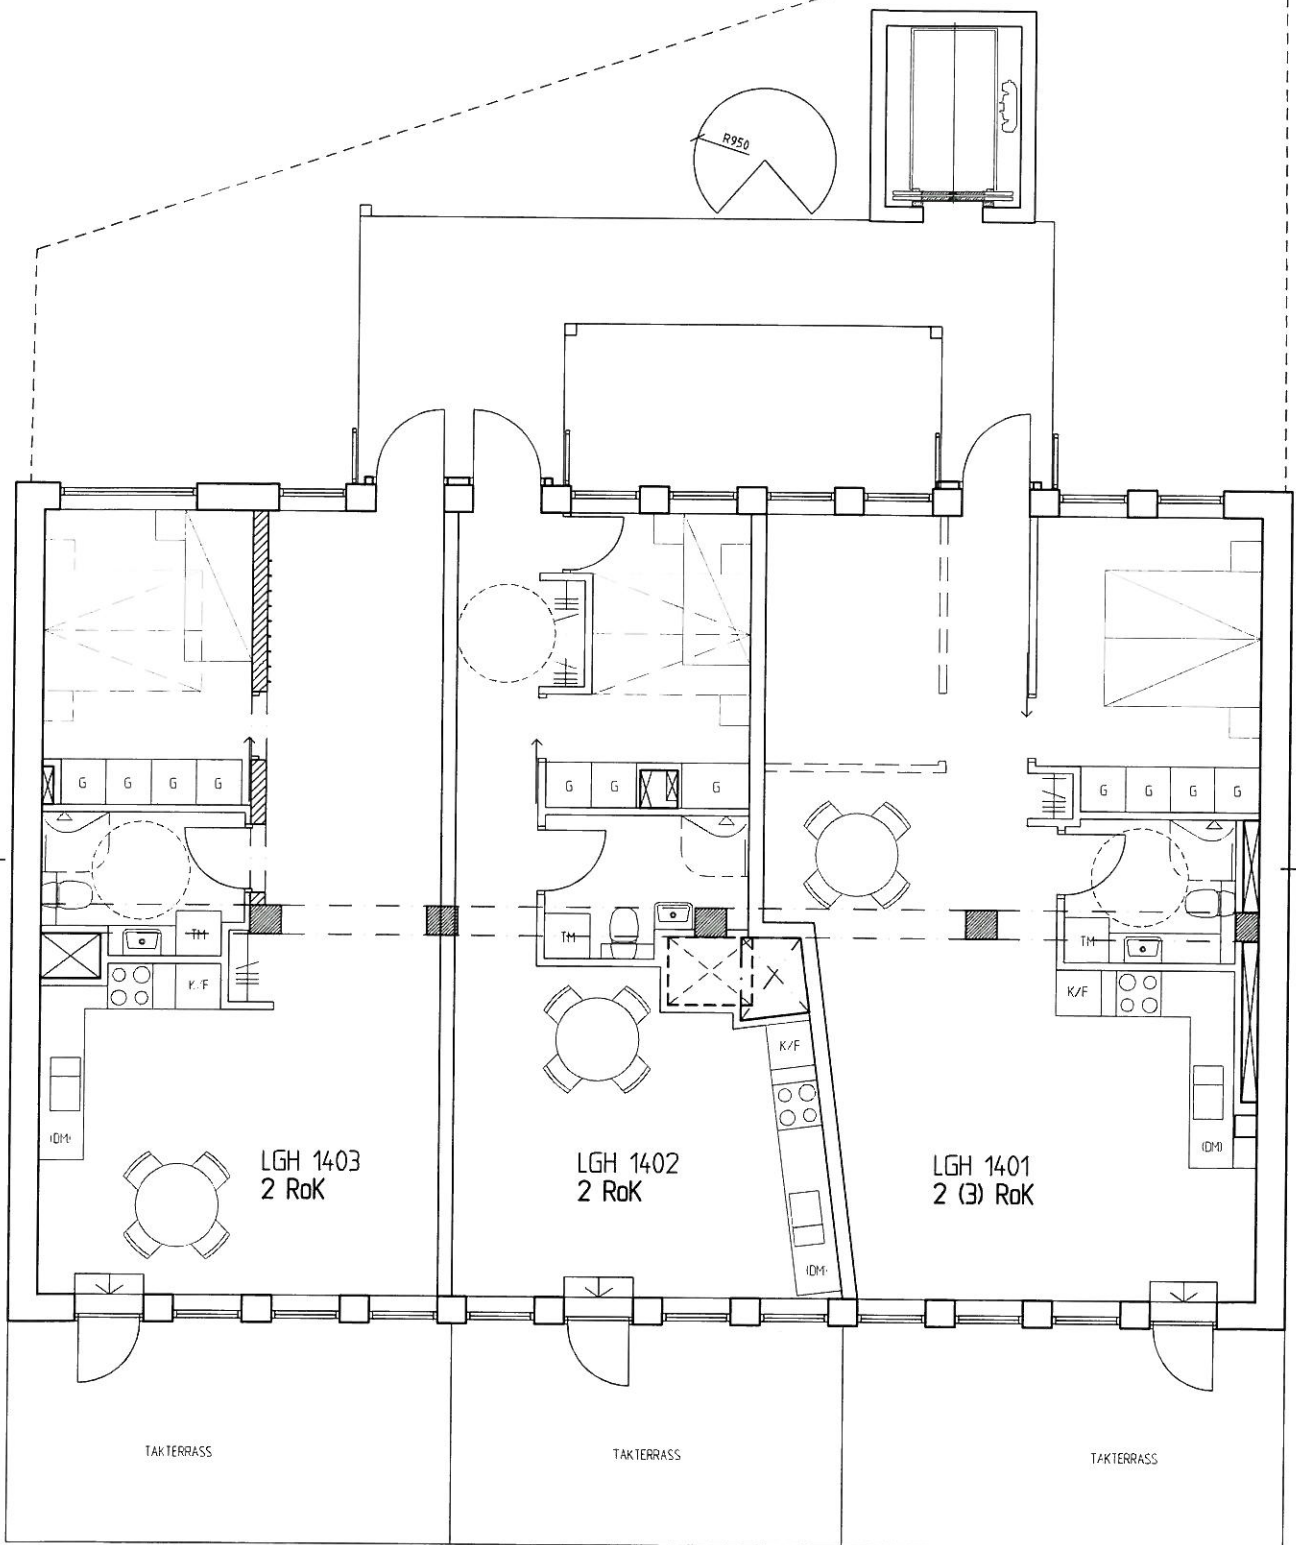


**PRELIMINÄRHANDLING 2010-01-29:**

MED RÄTT TILL EVENTUELLA ÄNDRINGAR. PROJEKTERING PAGAR OCH  
PLANLÖSNINGARNA ÄR PRELIMINÄRA.



**PLAN 5**

brf Kronhusparken  
KANOZI ARKITEKTER

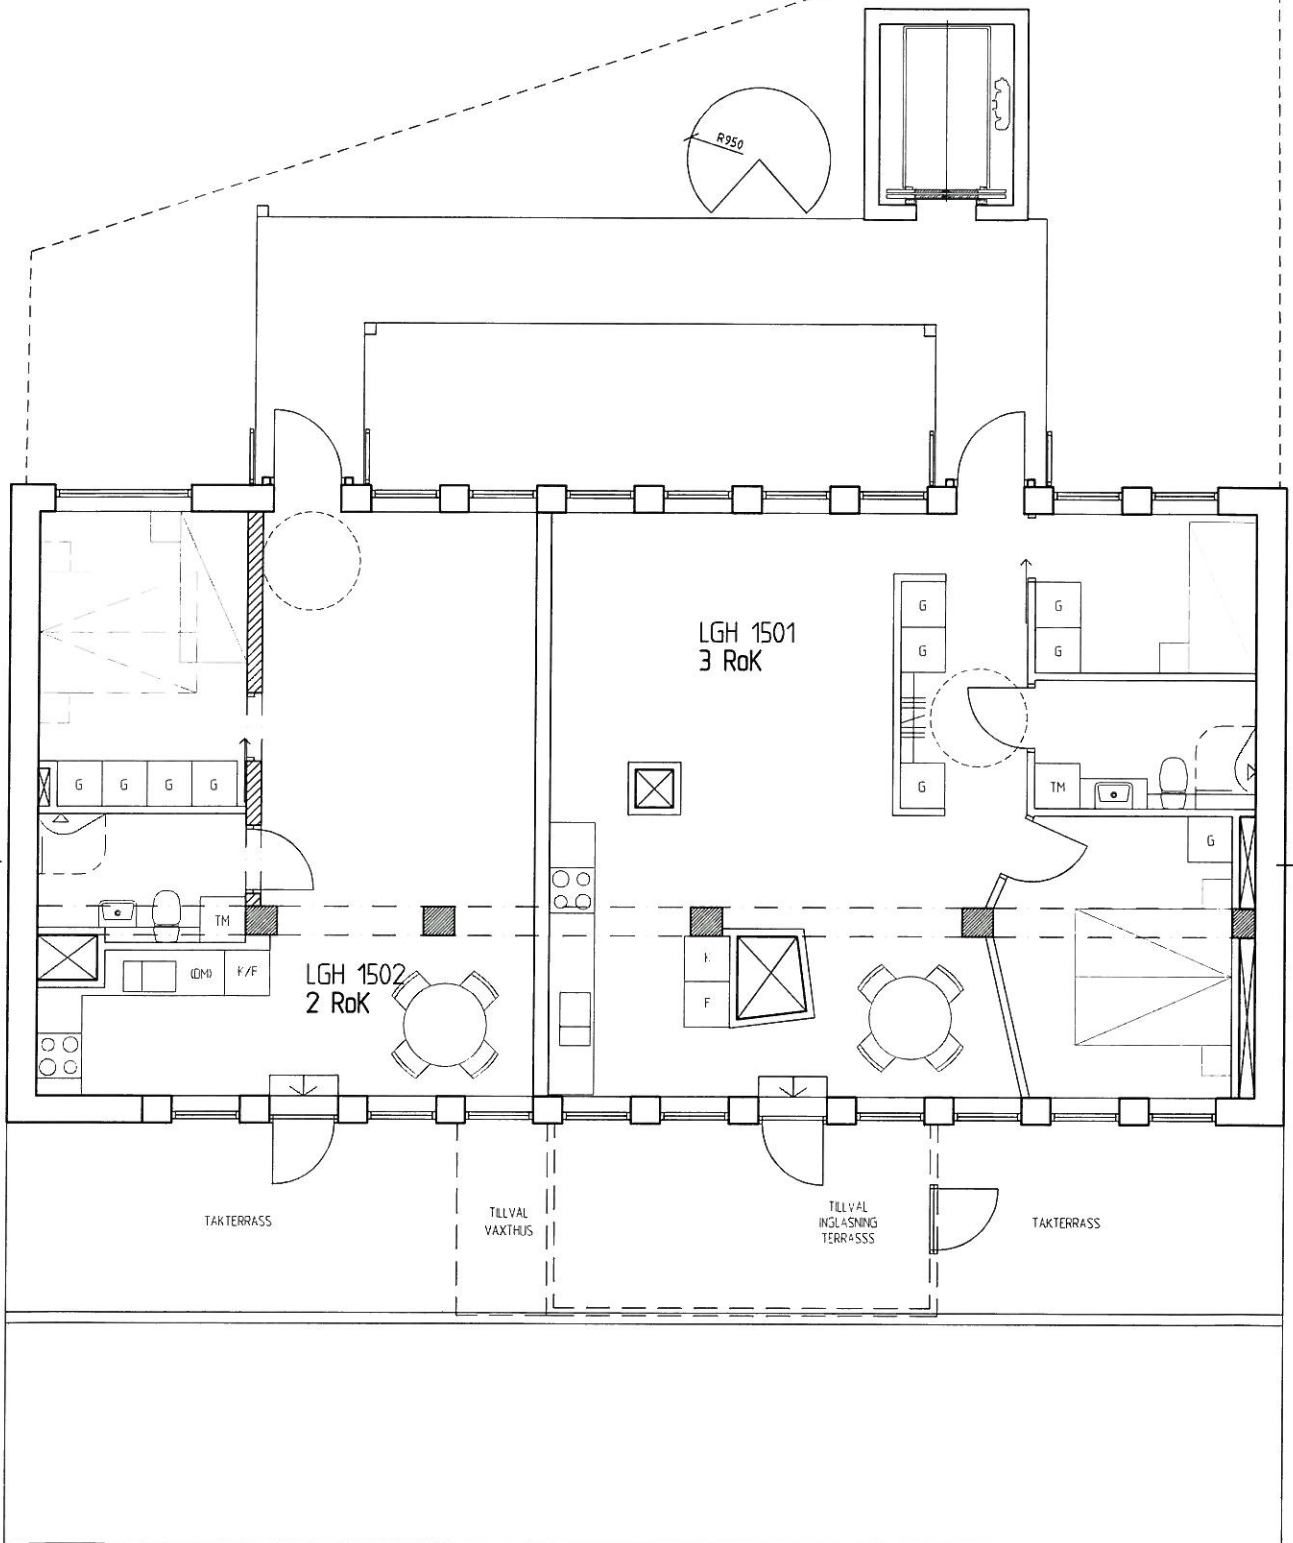

**PRELIMINÄRHANDLING 2010-01-29:**

MED RÄTT TILL EVENTUELLA ÄNDRINGAR. PROJEKTERING PÅGÅR OCH  
PLANLÖSNINGARNA ÄR PRELIMINÄRA.



**PLAN**

brf Kronhusparken  
KANOZI ARKITEKTER